



COMERCIALIZA: QOMERCIA.COM - PROMUEVE: QUANTIA CONSULTANTS, S.L. CIF.: B-540897458 - NOTA: EL PRESENTE DOCUMENTO ES DE CARÁCTER INFORMATIVO. LOS PLANOS Y LAS SUPERFICIES EXPRESADAS PODRÁN EXPERIMENTAR VARIACIONES POR EXIGENCIAS TÉCNICAS DEL PROYECTO, TODO EL MOBILIARIO, INCLUIDO EL DE LA COCINA, ARMARIOS Y ELECTRODOMÉSTICOS, ES MERAMENTE DECORATIVO.

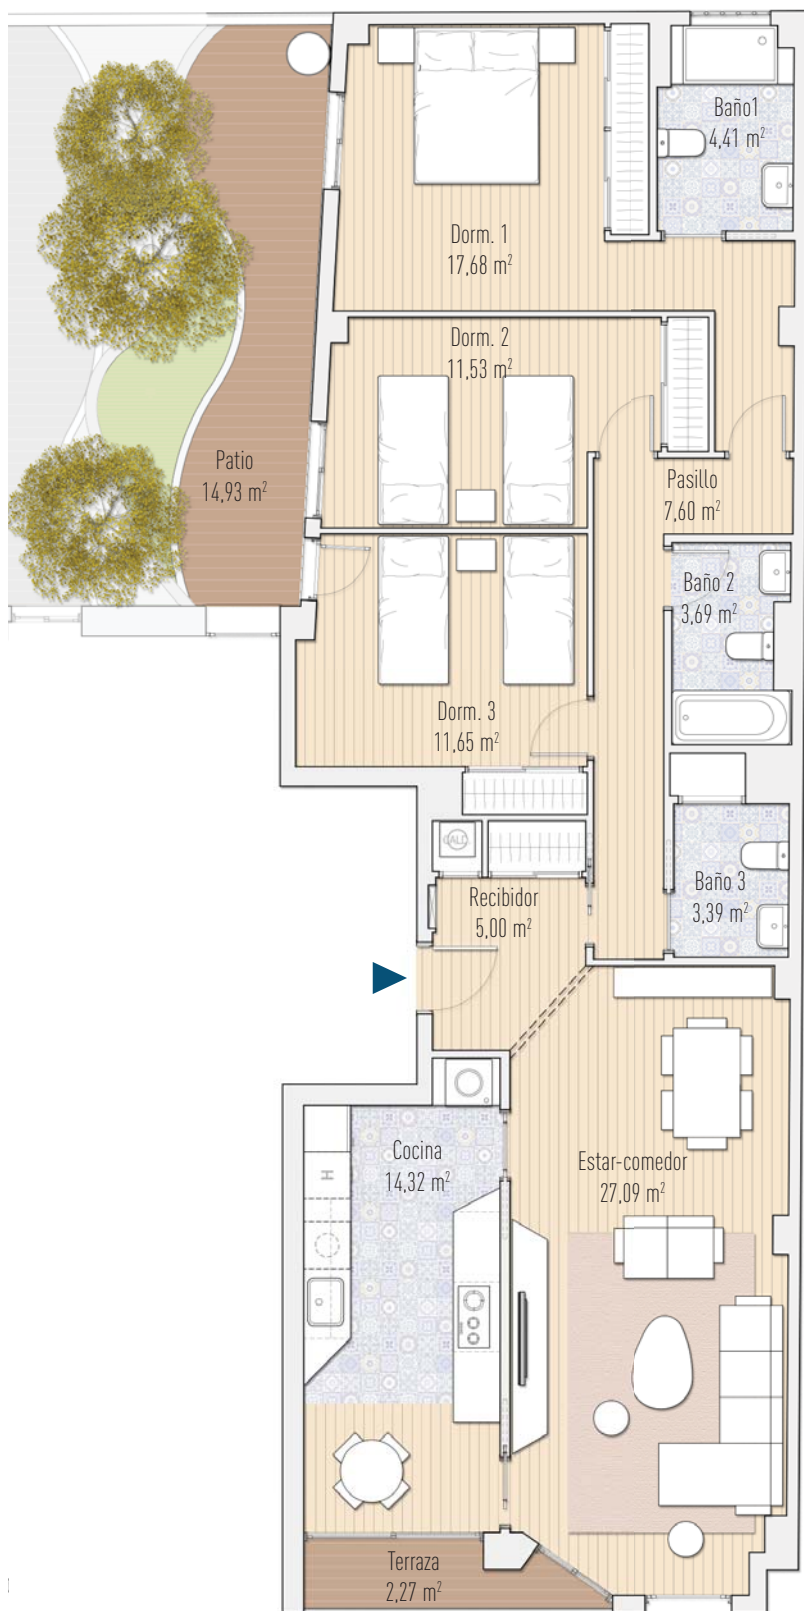

EDIFICIO

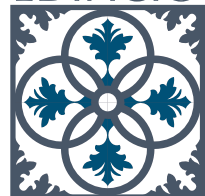

Pintor Lorenzo  
Casanova

VIVIENDA PLANTA PRIMERA


PUERTA C

Edificio Pintor Lorenzo Casanova

C/ Pintor Lorenzo Casanova Nº 18-20

AILICANTE

TRASERA

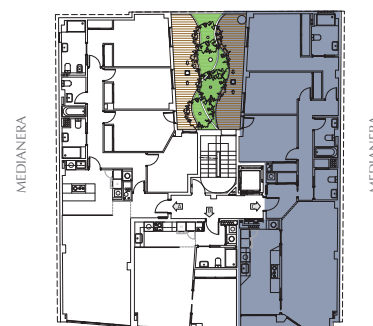

C/ PINTOR LORENZO CASANOVA

Superficie Útil	106,36 m <sup>2</sup>
Superficie Terrazas	17,20 m <sup>2</sup>
Superficie Construida	125,53 m <sup>2</sup>
Superficie Const. C/C	146,23 m <sup>2</sup>

